



Secțiune A-A

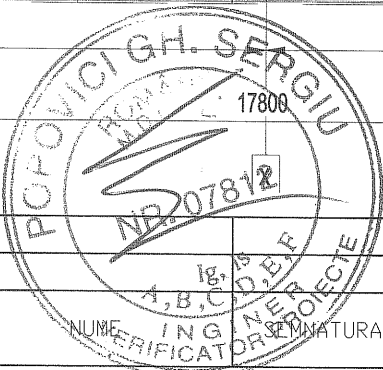

EXECUTANT:

PROIECTANT:

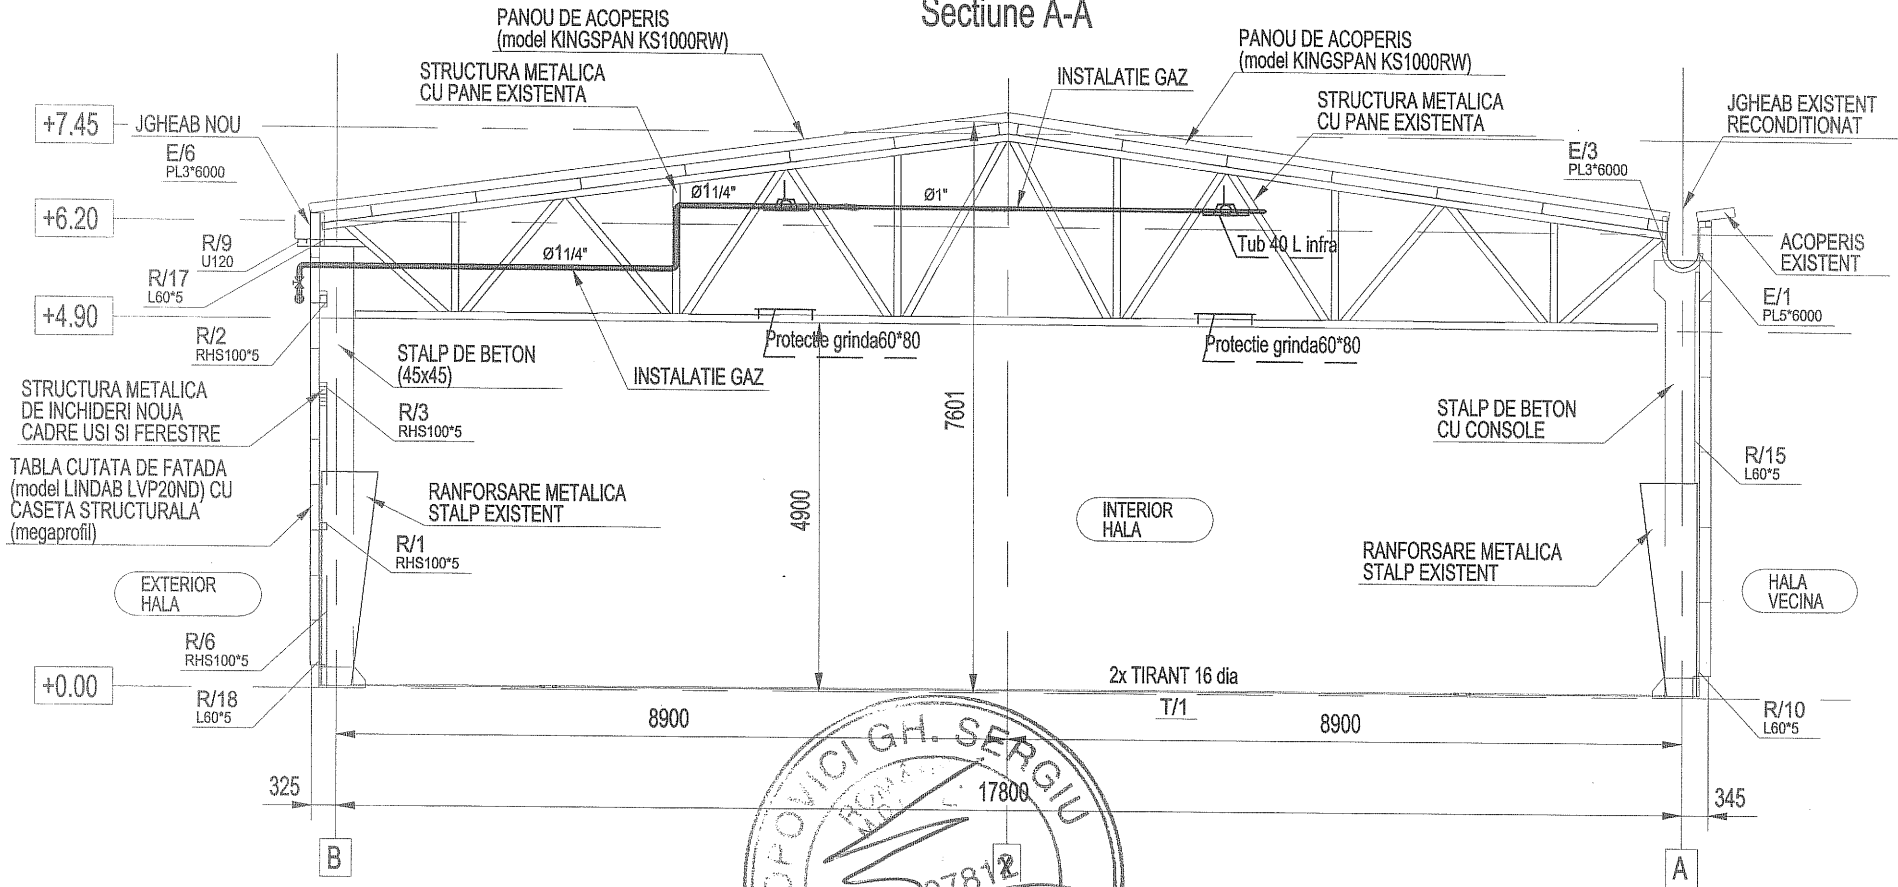

ANGHEL GHEORGHE
 INSTALATOR AUTORIZAT GAZE
 Grd. I D, Aut. nr. 304120842
 Eliberat A.N.R.G.N.

VERIFICATOR/ EXPERT		NUME	SEMNTURA	CERINTA	REFERAT/EXPERTIZA NR./DATA	
PROIECTANT GENERAL - S.C. CIBBS PROIECT S.R.L. PROIECTANT INSTALATIE GAZ - S.C. ALPIN GAZ S.R.L.				Beneficiar:		Proiect nr. 1736
SPECIFICATIE		NUME	SEMNTURA	Scara:	Titlu proiect: Cresterea competitivitatii economice a companiei CONCEPT 3T	
SEF PROIECT GEN.	arh. Simona Bucur			1:100	Faza: P.T.	
PROIECTAT GAZ	ing. Anghel Gheorghe			Data:	Titlu plansa:	
DESENAT	ing. Anghel Gheorghe			2015	Sectiune A-A - Instalatie gaz	
					S.C. CONCEPT 3T S.R.L.	
					Brasov, str. Turnului, nr.5	
					Pt. nr. G03	