
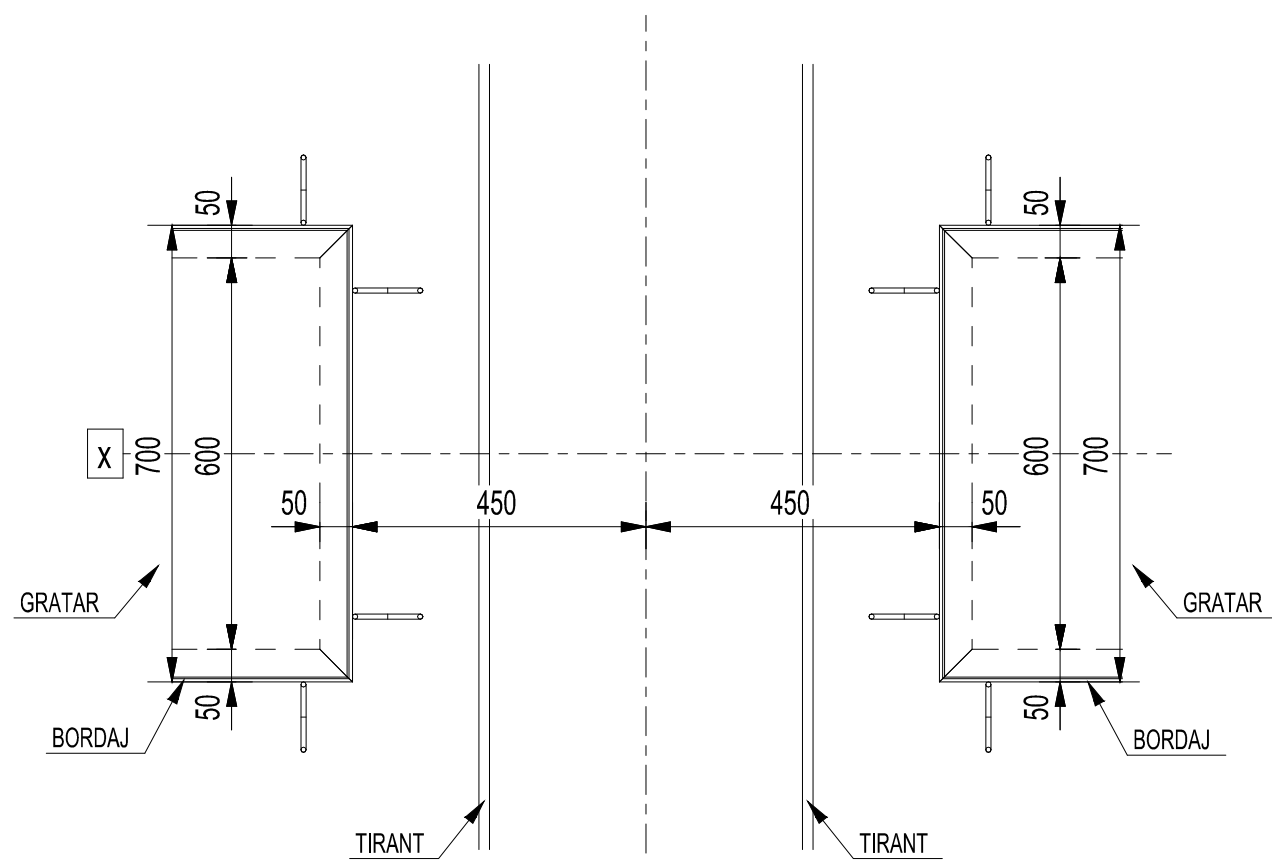


# PLAN POZITIE CANALE COLECTOARE

1:150

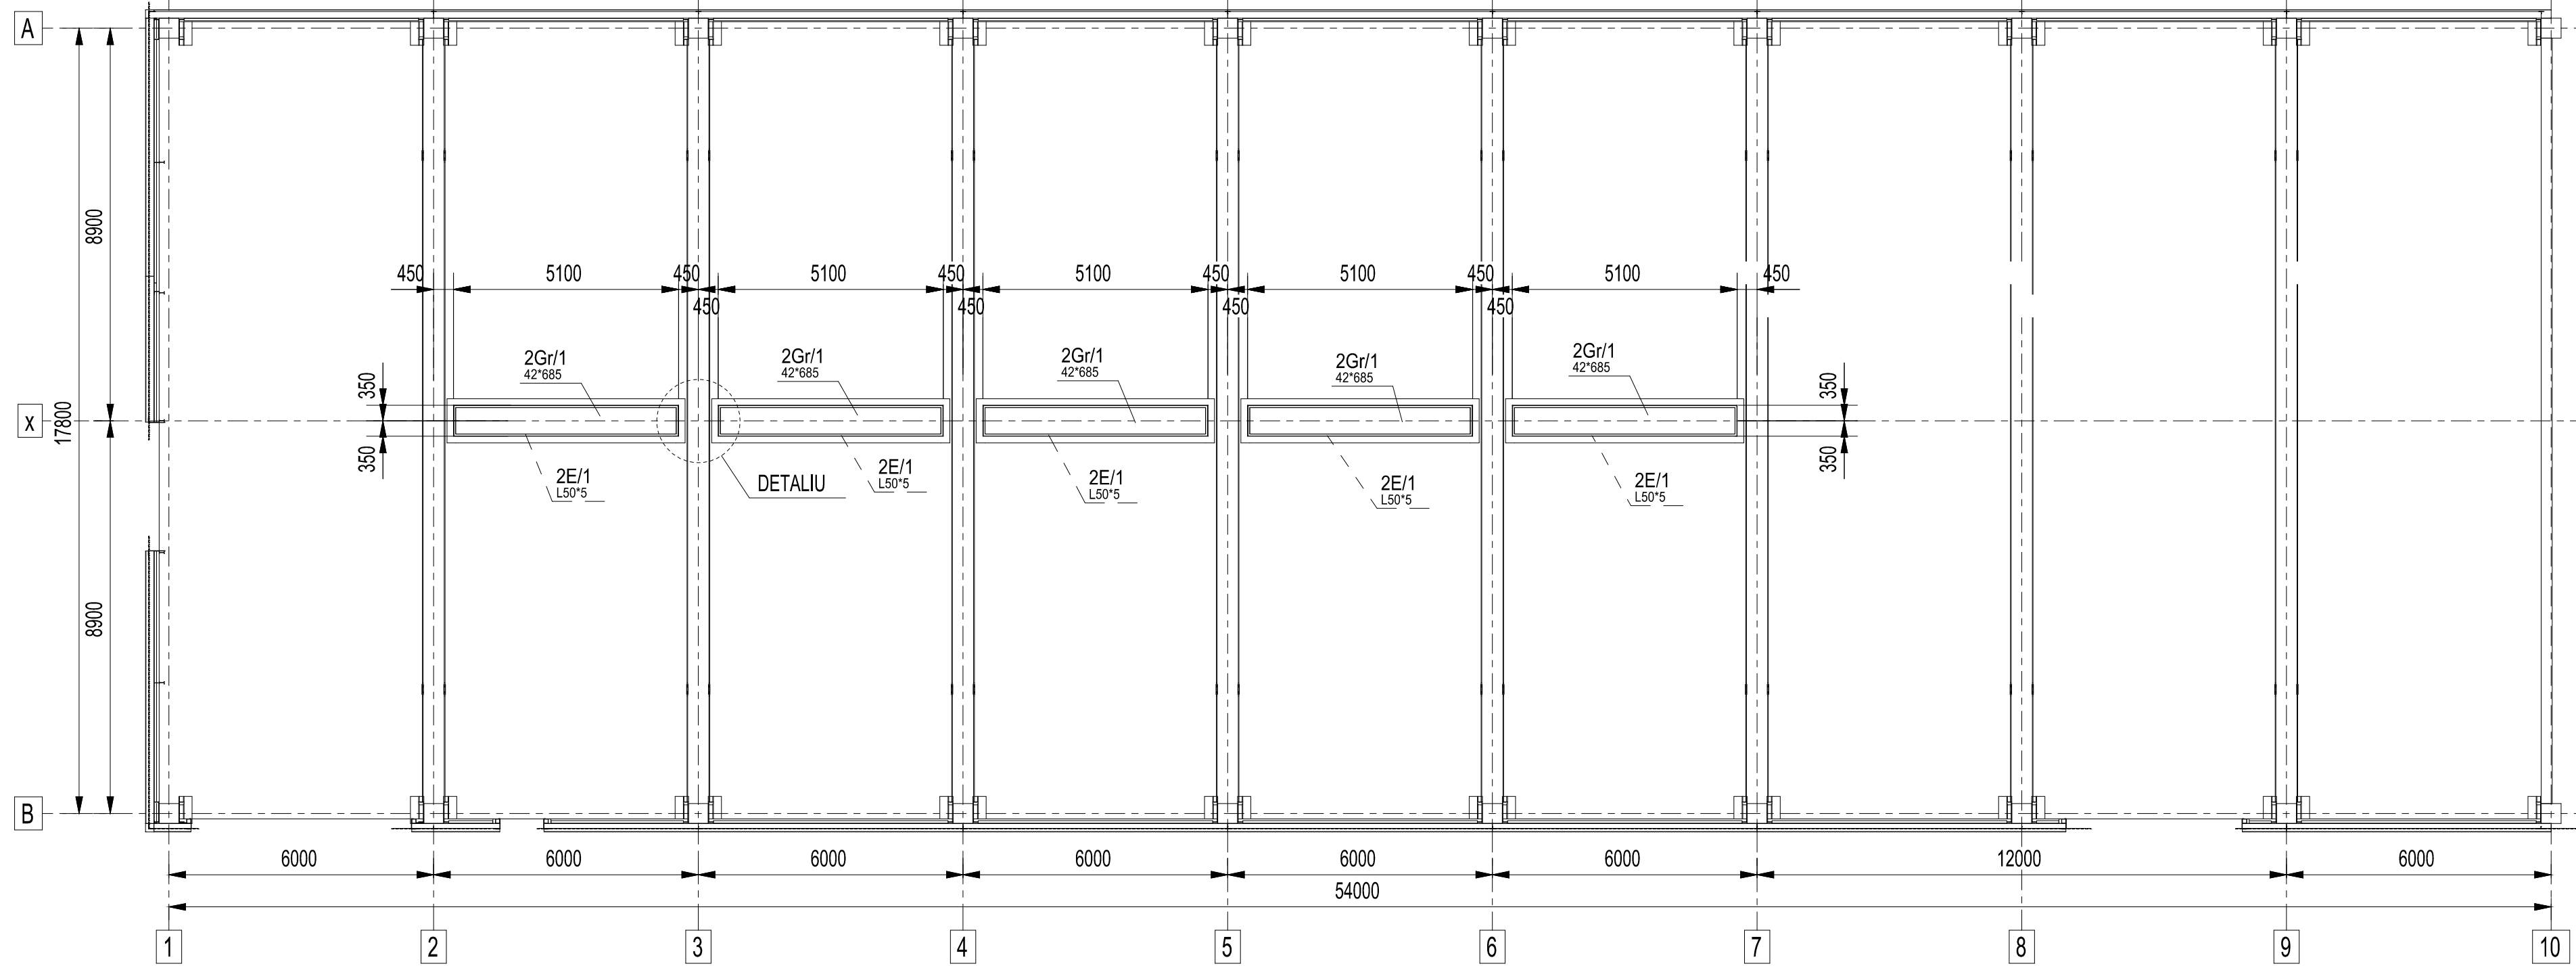

**DETALIU**  
NOD CURENT  
1:15

ACEST DOCUMENT INTRA SUB INCIDENTA DREPTULUI DE AUTOR. ESTE INTERZISA REPRODUCEREA SI UTILIZAREA FARA ACORDUL SCRIS AL

revizie nr.	data	modificari	nume
verificator		cerinta:	referat nr:
<b>PROIECTANT GENERAL</b>	<b>- S.C. CIBBS PROIECT S.R.L.</b>	beneficiar:	<b>S.C. CONCEPT 3T S.R.L. BRASOV</b>
<b>PROIECTANT REZISTENTA:</b>	CUI. R-16835130, Brasov, Romania Tel/Fax: 0368 405 373 E-mail: office@structuri-expert.ro	denumire lucrare:	<b>CRESTEREA COMPETITIVITATII ECONOMICE A COMPANIEI CONCEPT 3T Loc. BRASOV jud. BRASOV, str. Turnului, nr. 5</b>
<b>PLAN EXPERT</b> atelier proiectare constructii civile si industriale		denumire plansa:	<b>PLAN MONTAJ ANSAMBLU BORDAJ 2E/1 SI GRATARE</b>
SPECIFICATIE	NUME	SEMNATURA	scara: 1:20
sef proiect	Arh. Simona Bucur		1:100
proiectat	Ing. Petrica Brehuescu		format: A2
desenat	Ing. Zamfir Eugen		12.2014
			denumerare plansa:
			P.T+D.D.E
			plansa:
			<b>R-14</b>
			pag. 1/1